

Turoldo 76


Giardino mq. 320

Fotovoltaico

Possibilità box

Cantina

TIPOLOGIA TRILO/QUADRI LOCALE DOPPI SERVIZI

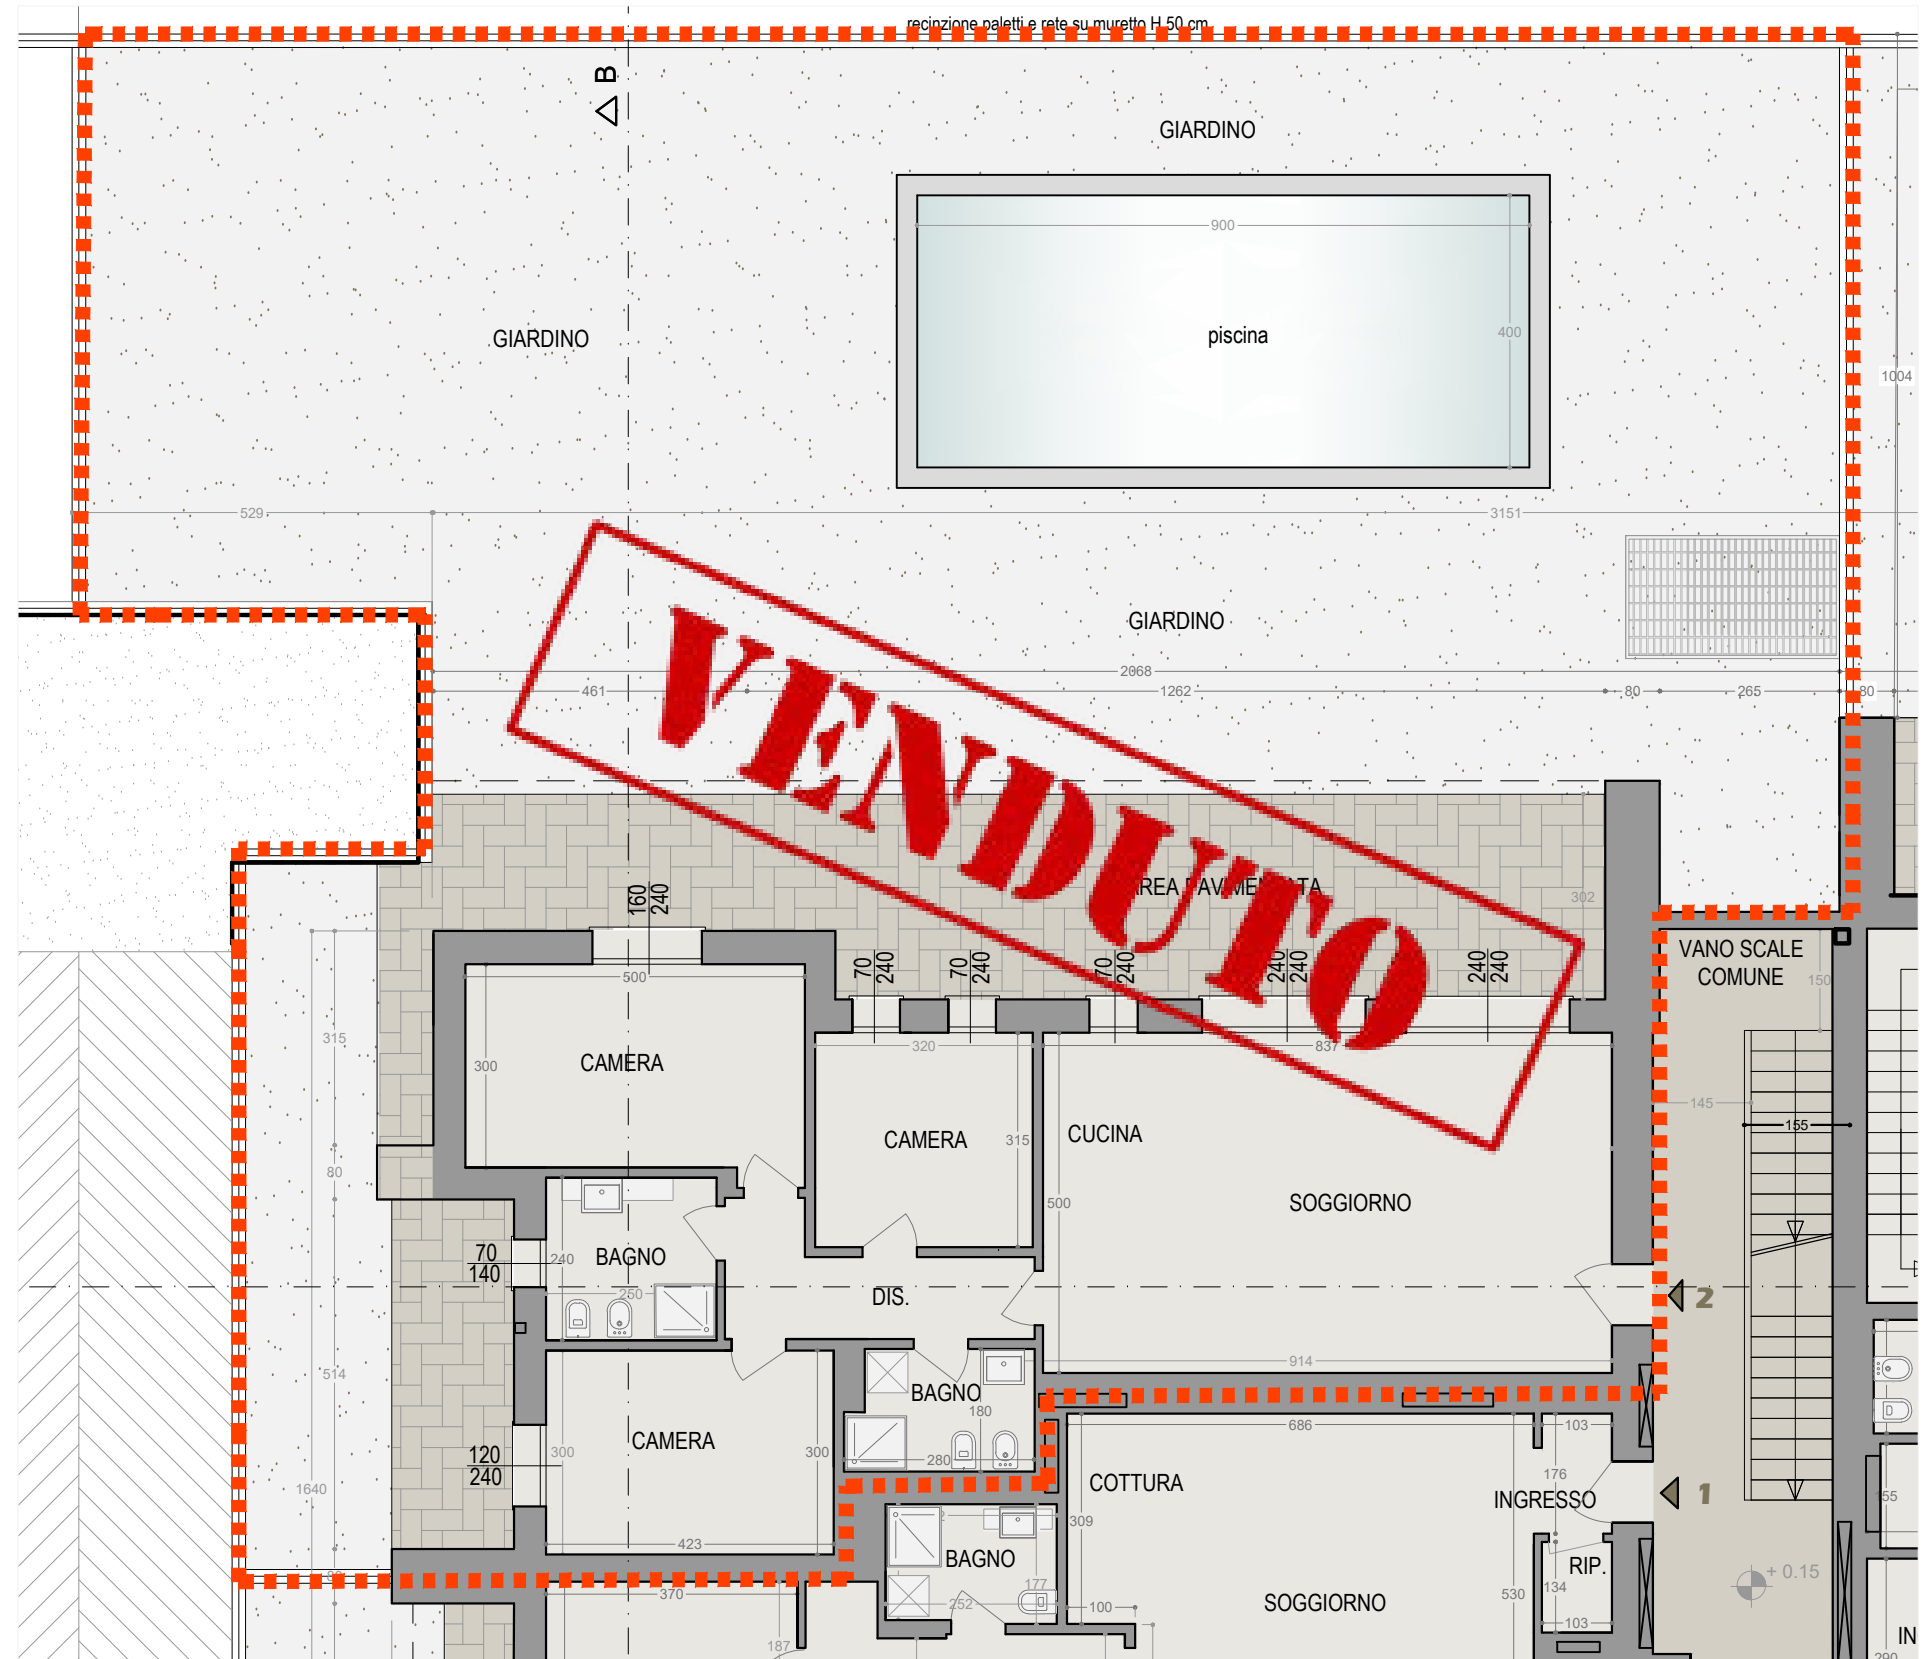

PLANIMETRIA INTERRATO